


1er étage

- 1 stand cloisonné de 12m<sup>2</sup> et 6 stands cloisonnés de 6m<sup>2</sup>
- 30 stands 6 m<sup>2</sup> non cloisonnés, avec marquage au sol
- + 8 chaises et 4 tables pour l'espace « livres »
- L'espace « pitch » sonorisé
- 1 point de restauration et buvette
- 3 pôles Accueil / Un vestiaire (si besoin)
- Bureau organisateur (si besoin)

Le 08 Décembre 2017

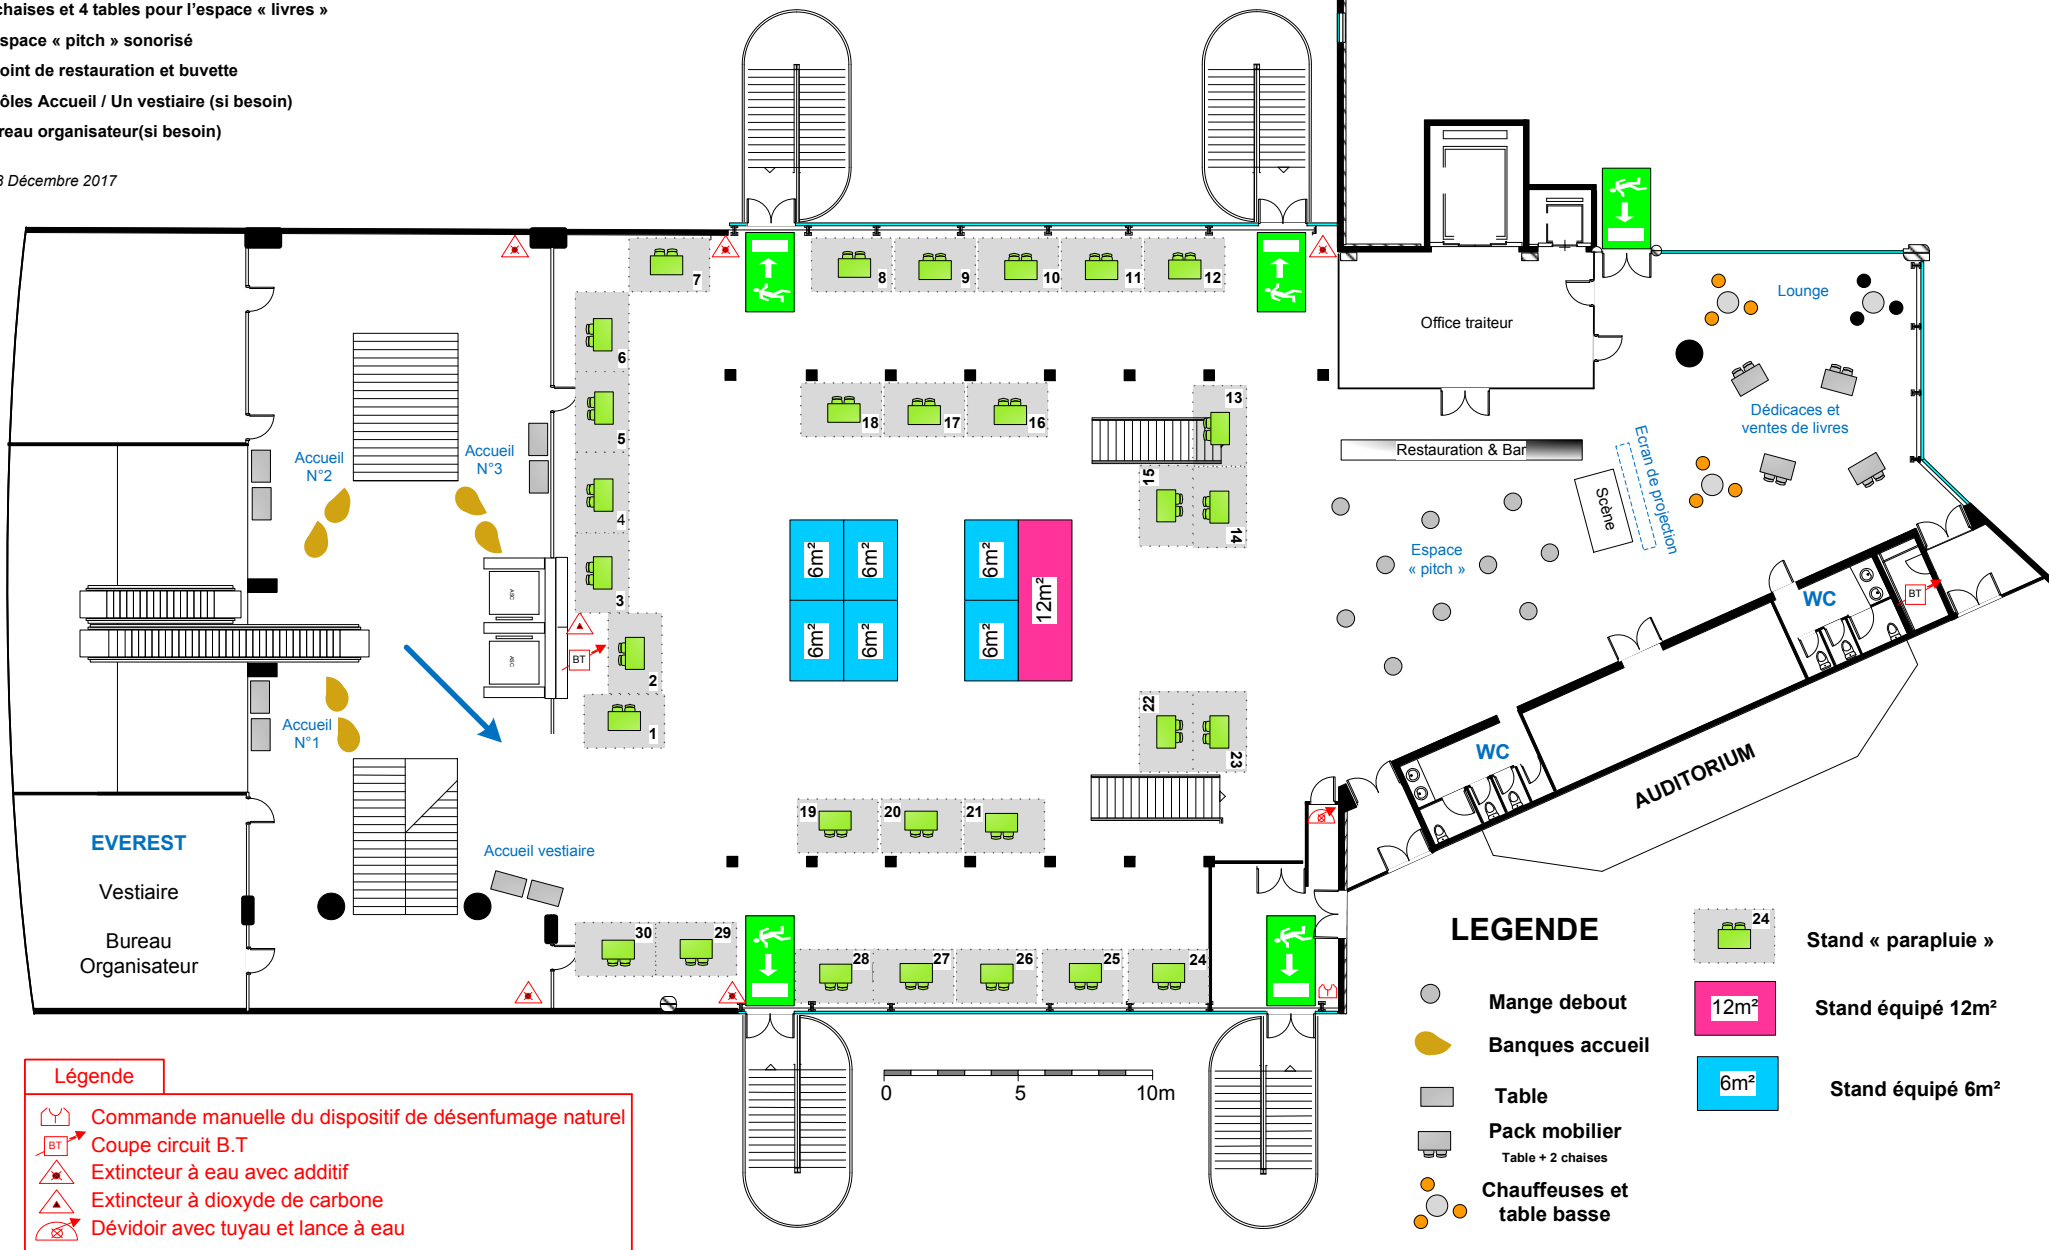

**Légende**

- Commande manuelle du dispositif de désenfumage naturel
- Coupe circuit B.T
- Extincteur à eau avec additif
- Extincteur à dioxyde de carbone
- Dévidoir avec tuyau et lance à eau

**LEGENDE**

- Mange debout
- Banques accueil
- Table
- Pack mobilier  
Table + 2 chaises
- Chauffeuses et table basse
- Stand « parapluie »
- 12m<sup>2</sup> Stand équipé 12m<sup>2</sup>
- 6m<sup>2</sup> Stand équipé 6m<sup>2</sup>