


VNE écotourisme



1er étage

- 2 à 3 stands cloisonnés de 6 à 12m²
- 22 surfaces nues de 6 m² non cloisonnées, avec marquage au sol
- Une librairie avec espace de dédicace
- L'espace « animation » avec un parterre de 30 chaises
- 1 point de restauration
- 2 pôles Accueil / Un vestiaire libre

Le 21 novembre 2018

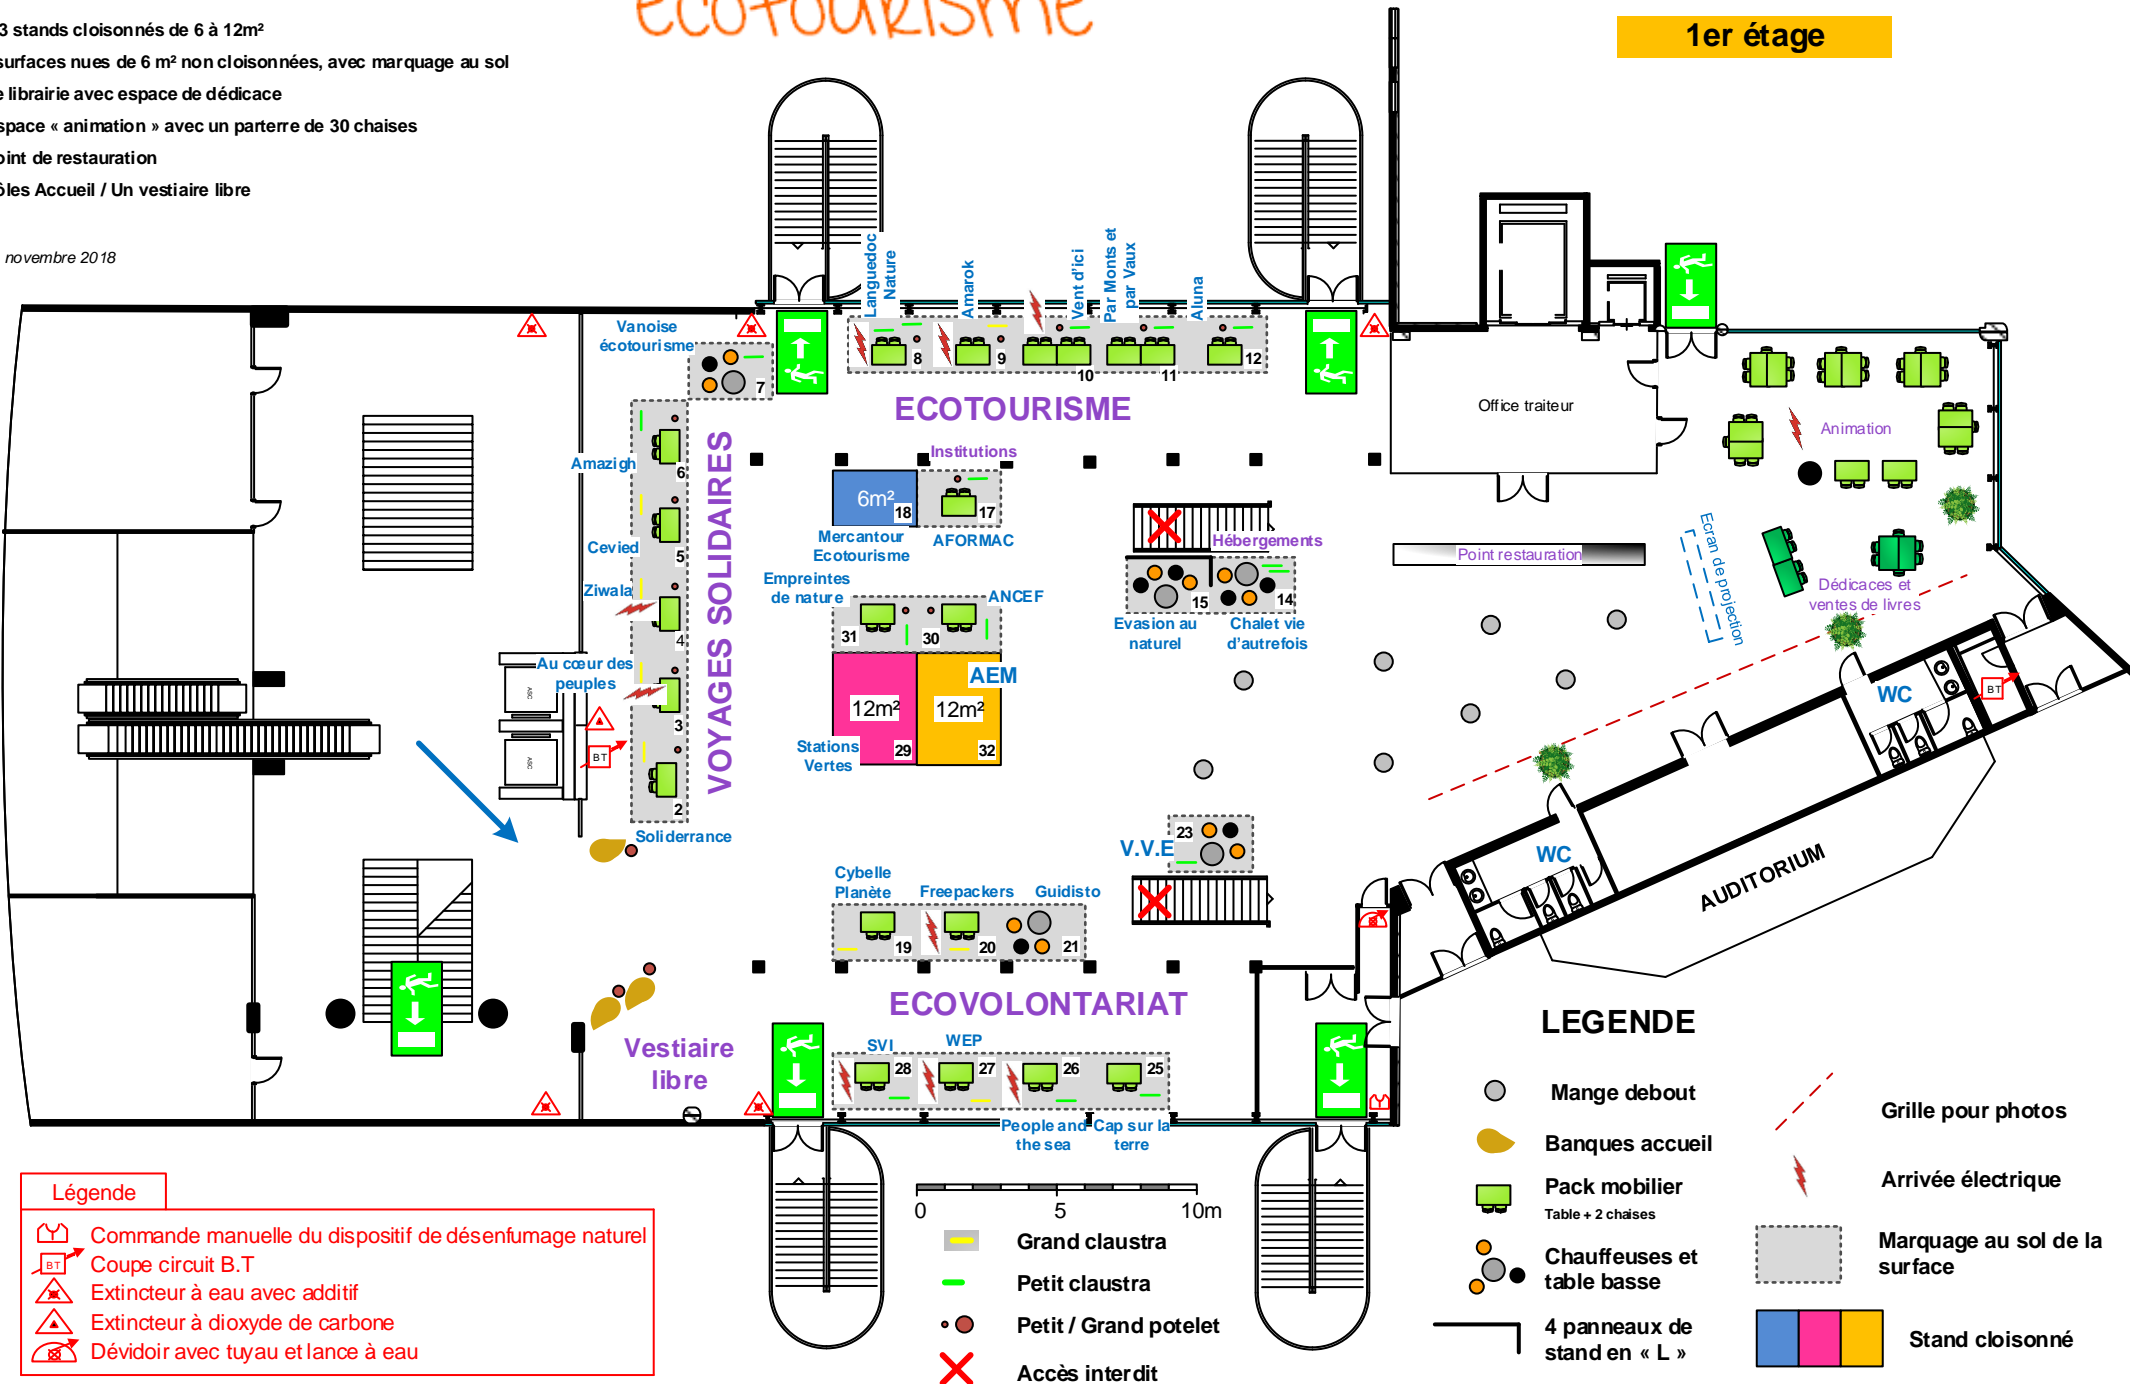

Légende

- Commande manuelle du dispositif de désenfumage naturel
- Coupe circuit B.T
- Extincteur à eau avec additif
- Extincteur à dioxyde de carbone
- Dévidoir avec tuyau et lance à eau

LEGENDE

- Mange debout
- Banques accueil
- Pack mobilier
Table + 2 chaises
- Chauffeuses et table basse
- 4 panneaux de stand en « L »
- Grille pour photos
- Arrivée électrique
- Marquage au sol de la surface
- Stand cloisonné